


PLANEACIÓN ESTRATÉGICA DEL DESARROLLO INTEGRAL

LOCALIZACIÓN

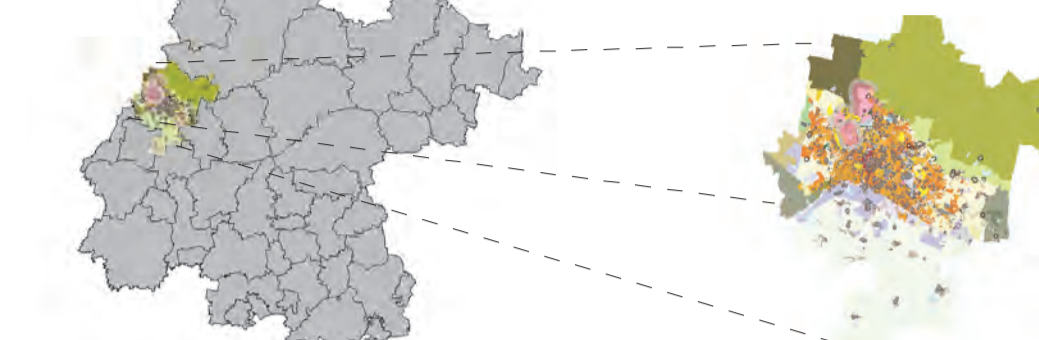

SIMBOLOGÍA:

- USOS DEL SUELO Y ASIGNACIONES AUTORIZADAS POR EL H. AYUNTAMIENTO**
- HR HABITACIONAL CAMPESTRE RÚSTICO
 - H1 HABITACIONAL CAMPESTRE RESIDENCIAL
 - H2 HABITACIONAL RESIDENCIAL DE DENSIDAD BAJA
 - H3 HABITACIONAL RESIDENCIAL DE DENSIDAD BAJA Y USOS MIXTOS CONDICIONADOS
 - H4 HABITACIONAL DE DENSIDAD MEDIA
 - H5 HABITACIONAL DE DENSIDAD MEDIA Y USOS MIXTOS DE COMERCIOS Y SERVICIOS
 - H6 USOS MIXTOS DE COMERCIOS Y SERVICIOS DE INT. MEDIA, INDUSTRIA LIGERA Y MEDIANA CON HAB. MEDIA
 - H6-A HAB. DE DENSIDAD MEDIA Y USOS MIXTOS DE COMERCIOS, SERVICIOS E INDUSTRIA DENTRO ZONA A
 - H6-B HAB. DE DENSIDAD MEDIA Y USOS MIXTOS DE COMERCIOS, SERVICIOS E INDUSTRIA DENTRO ZONA B
 - H6-C HAB. DE DENSIDAD MEDIA Y USOS MIXTOS DE COMERCIOS, SERVICIOS E INDUSTRIA DENTRO ZONA C
 - H7 HABITACIONAL DE DENSIDAD ALTA
 - H8 HAB. DE DENSIDAD ALTA CON USOS MIXTOS DE COMERCIOS Y SERVICIOS DE INTENSIDAD MEDIA E INDUSTRIA DE COMERCIO RURAL
 - C1 COMERCIO INTENSIDAD BAJA
 - C2 COMERCIO INTENSIDAD MEDIA
 - C3 COMERCIO INTENSIDAD ALTA
 - S1 SERVICIOS DE INTENSIDAD BAJA
 - S2 SERVICIOS DE INTENSIDAD MEDIA
 - S3 SERVICIOS DE INTENSIDAD ALTA
 - S4 SERVICIOS CARRETEROS
 - I2 INDUSTRIA DE INTENSIDAD MEDIA
 - I3 INDUSTRIA DE INTENSIDAD ALTA
 - I4 INDUSTRIA DE ALTO RIESGO
 - A AGRICOLA
 - F1 FORESTAL DE RESTAURACION CON USOS MIXTOS
 - F2 FORESTAL DE APROVECHAMIENTO CON USOS MIXTOS
 - F3-A FORESTAL DE CONSERVACION Y APROVECHAMIENTO RESTRICTO
 - F3-B FORESTAL DE APROVECHAMIENTO RESTRICTO
 - F4 FORESTAL DE CONSERVACION
 - ZRC ZONA DE RESERVA PARA EL DRECHAMIENTO
 - ZCU ZONA DE CONSOLIDACION URBANA
 - ZL ZONA DE ESTOS ARQUEOLOGICOS
 - ANP AREA NATURAL PROTEGIDA
 - ANP LIMITE DEL AREA NATURAL PROTEGIDA (SIERRA DE LOBOS)
 - ANPM AREA NATURAL PROTEGIDA HOMERUL

- DESTINOS**
- EQ EQUIPAMIENTO URBANO
 - IP INFRAESTRUCTURA PUBLICA
 - CE CONSERVACION ECOLOGICA
 - PM PARQUE METROPOLITANO
 - PARQUE LINEAL
 - PU PARQUE URBANO
 - IP JARDIN PUBLICO

- ESTRUCTURA VIA**
- EE METROPOLITANO (PROYECTADO)
 - EE METROPOLITANO (CONSTRUIDO)
 - VIA PRIMARIA (PROYECTADO)
 - VIA PRIMARIA (CONSTRUIDO)
 - VIA INTERBARRIO (PROYECTADO)
 - VIA INTERBARRIO (CONSTRUIDO)
 - VIA COLECTORA (PROYECTADO)
 - VIA COLECTORA (CONSTRUIDO)
 - CARRETERA MUNICIPAL (LIBRE)
 - CARRETERA ESTADAL (LIBRE)
 - CARRETERA FEDERAL (LIBRE)
 - CARRETERA FEDERAL DE CUOTA (AUTOPISTAS: LEÓN-AGUASCALIENTES Y LEÓN-SALAMANCA)
 - CALLES PRINCIPALES EN COMANDANCIAS RURALES
 - CAMINOS

- POLIGONO DE PROTECCION EN INSTALACION PENITENCIARIA O DE SEGURIDAD NACIONAL
- POLIGONO DE CIUDAD HISTORICA
- POLIGONO CON USO CONDICIONADO
- SUFID "P"
- SUFID "M"
- SUFID "M"
- ZUPP ZONA SÚBETA A PLAN PARCIAL
- SAI SERVICIOS DE ALOJAMIENTO TEMPORAL
- VALIDAD CON USO CONDICIONADO
- LIMITE URBANO
- CENTRO DE POBLACION

- REDES HIDROGRAFICAS**
- CUERPOS DE AGUA
 - CORRIENTE DE AGUA
 - PEREÑE
 - INTEREÑE
 - CANAL EXISTENTE
 - ACEDUCTO EL ZAPOTILLO



PLANO DE ZONIFICACIÓN DE USOS Y DESTINOS DEL MUNICIPIO DE LEÓN.

FECHA: FEBRERO DEL 2020 ESCALA: 1:28,000

FUENTE: CARTOGRAFÍA: BASE, IMPLAN 2002-2020
 ASIGNACIONES DE USO DE SUELO AUTORIZADAS POR EL H. AYUNTAMIENTO HASTA EL 13 DE FEBRERO DEL 2020

Este presente plano es un instrumento de divulgación, cualquier duda o aclaración, dirigirse al IMPLAN.
 Prohibida la reproducción total o parcial sin el consentimiento escrito del IMPLAN.
 Distribución: Dirección de Planeación Municipal, Ayuntamiento de León, Guanajuato, México.
 Contacto: IMPLAN León, Calle Tercera 1195 del barrio del pueblo, León, Guanajuato, México.
 Tel: (477) 771-79-06, 771-79-07, 771-79-91, 771-96-90 www.impleon.gob.mx e-mail: implanleon@produgnet.mx

ZONAS DE USOS Y DESTINOS

